


CONSULTER LE GUIDE DE DÉTAILS POUR TOITURE ET IMPERMÉABILISATION DE HYDROTECH POUR LES TERMINAISONS DE SOLINS

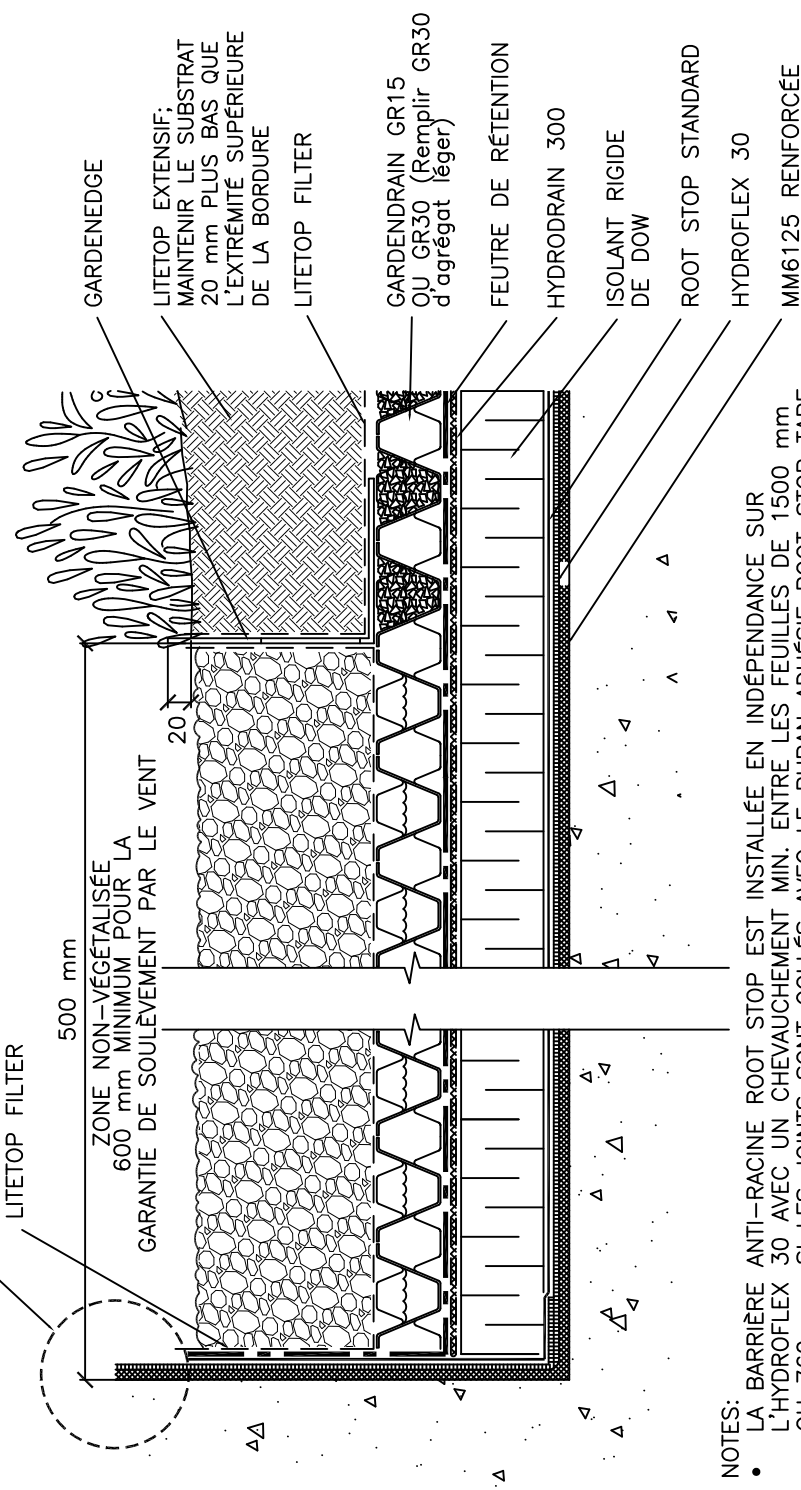

NOTES:

- LA BARRIÈRE ANTI-RACINE ROOT STOP EST INSTALLÉE EN INDÉPENDANCE SUR L'HYDROFLEX 30 AVEC UN CHEVAUCHEMENT MIN. ENTRE LES FEUILLES DE 1500 mm OU 760 mm SI LES JOINTS SONT COLLÉS AVEC LE RUBAN ADHÉSIF ROOT STOP TAPE.
- S'IL N'Y A PAS D'ISOLANT RIGIDE DE PRÉVU, LE PANNEAU DRAINANT HYDRODRAIN 300 PEUT ÊTRE EXCLU.
- LE PANNEAU DRAINANT HYDRODRAIN 300 EST REQUIS LORSQUE LE FEUTRE DE RÉTENTION EST INSTALLÉ SUR L'ISOLANT RIGIDE. NE PAS REMONTER SUR LES SURFACES VERTICALES.
- LA ZONE NON-VÉGÉTALISÉE DOIT ÊTRE COMPOSÉE DE LEST DE PIERRE OU DE DALLES DE BÉTON. POUR LES EXIGENCES DE LEST, CONTACTER HYDROTECH. UNE ZONE NON-VÉGÉTALISÉE EST REQUISE AU PÉRIMÈTRE DE LA TOITURE AINSI QU'ÀUX PÉNÉTRATIONS (CONDUIT, PUIT DE LUMIÈRE, ETC.). LES BORDURES DE RETENUE GARDENEDGE, DES BORDURES DE BÉTON, DES POUTRES DE BOIS, ETC. DOIVENT ÊTRE UTILISÉES ENTRE LE SUBSTRAT DE CROISSANCE ET LA ZONE NON-VÉGÉTALISÉE EN ASSURANT UNE TRANSITION PERMETTANT L'ÉCOULEMENT DE L'EAU.
- POUR LES EXIGENCES DE CONCEPTION DE LA ZONE NON-VÉGÉTALISÉE POUR LA GARANTIE DE SOULÈVEMENT PAR LE VENT, CONTACTER HYDROTECH.
- POUR LES EXIGENCES DE CONCEPTION DE LA ZONE NON-VÉGÉTALISÉE, VÉRIFIER LES EXIGENCES DES ORGANISATIONS LOCALES.



SYSTEME
GARDEN
ROOF

TRANSITION DE GARDENROOF
EXTENSIF ET BORDURE DE PROPRIÉTÉ
(RÉTENTION D'EAU MAXIMUM)

LES MEMBRANES HYDROTECH CORP.

AUCUNE ÉCHELLE

GAC-2B